


KOMÓRKI LOKATORSKIE - BUDYNEK A		
Nr pomieszczenia	Nazwa pomieszczenia	Powierzchnia pomieszczenia [m ²]
01KA	komórka lokatorska	4,10
02KA	komórka lokatorska	4,10
03KA	komórka lokatorska	4,10
04KA	komórka lokatorska	4,51
05KA	komórka lokatorska	4,51
06KA	komórka lokatorska	4,51
07KA	komórka lokatorska	4,51
08KA	komórka lokatorska	4,16
09KA	komórka lokatorska	4,42
10KA	komórka lokatorska	4,16
11KA	komórka lokatorska	4,42
12KA	komórka lokatorska	4,16
13KA	komórka lokatorska	4,42
14KA	komórka lokatorska	6,87
15KA	komórka lokatorska	7,45
16KA	komórka lokatorska	4,44
17KA	komórka lokatorska	4,42
18KA	komórka lokatorska	8,79
19KA	komórka lokatorska	8,79
		96,84

KOMÓRKI LOKATORSKIE - BUDYNEK B		
Nr pomieszczenia	Nazwa pomieszczenia	Powierzchnia pomieszczenia [m ²]
01KB	komórka lokatorska	3,67
02KB	komórka lokatorska	3,74
03KB	komórka lokatorska	3,74
04KB	komórka lokatorska	3,74
05KB	komórka lokatorska	3,74
06KB	komórka lokatorska	3,74
07KB	komórka lokatorska	3,74
08KB	komórka lokatorska	3,74
09KB	komórka lokatorska	3,74
10KB	komórka lokatorska	3,74
11KB	komórka lokatorska	3,89
12KB	komórka lokatorska	3,89
13KB	komórka lokatorska	3,89
14KB	komórka lokatorska	3,89
15KB	komórka lokatorska	3,89
16KB	komórka lokatorska	3,89
17KB	komórka lokatorska	3,89
18KB	komórka lokatorska	3,97
19KB	komórka lokatorska	4,15
		72,68

KOMÓRKI LOKATORSKIE - BUDYNEK E		
Nr pomieszczenia	Nazwa pomieszczenia	Powierzchnia pomieszczenia [m ²]
01KE	komórka lokatorska	4,95
02KE	komórka lokatorska	4,88
03KE	komórka lokatorska	4,90
04KE	komórka lokatorska	5,27
05KE	komórka lokatorska	5,27
06KE	komórka lokatorska	8,80
07KE	komórka lokatorska	5,50
08KE	komórka lokatorska	5,50
09KE	komórka lokatorska	8,34
10KE	komórka lokatorska	4,55
11KE	komórka lokatorska	4,64
12KE	komórka lokatorska	4,55
13KE	komórka lokatorska	4,64
14KE	komórka lokatorska	4,55
15KE	komórka lokatorska	4,64
16KE	komórka lokatorska	4,55
17KE	komórka lokatorska	4,18
18KE	komórka lokatorska	4,11
19KE	komórka lokatorska	4,11
		97,93

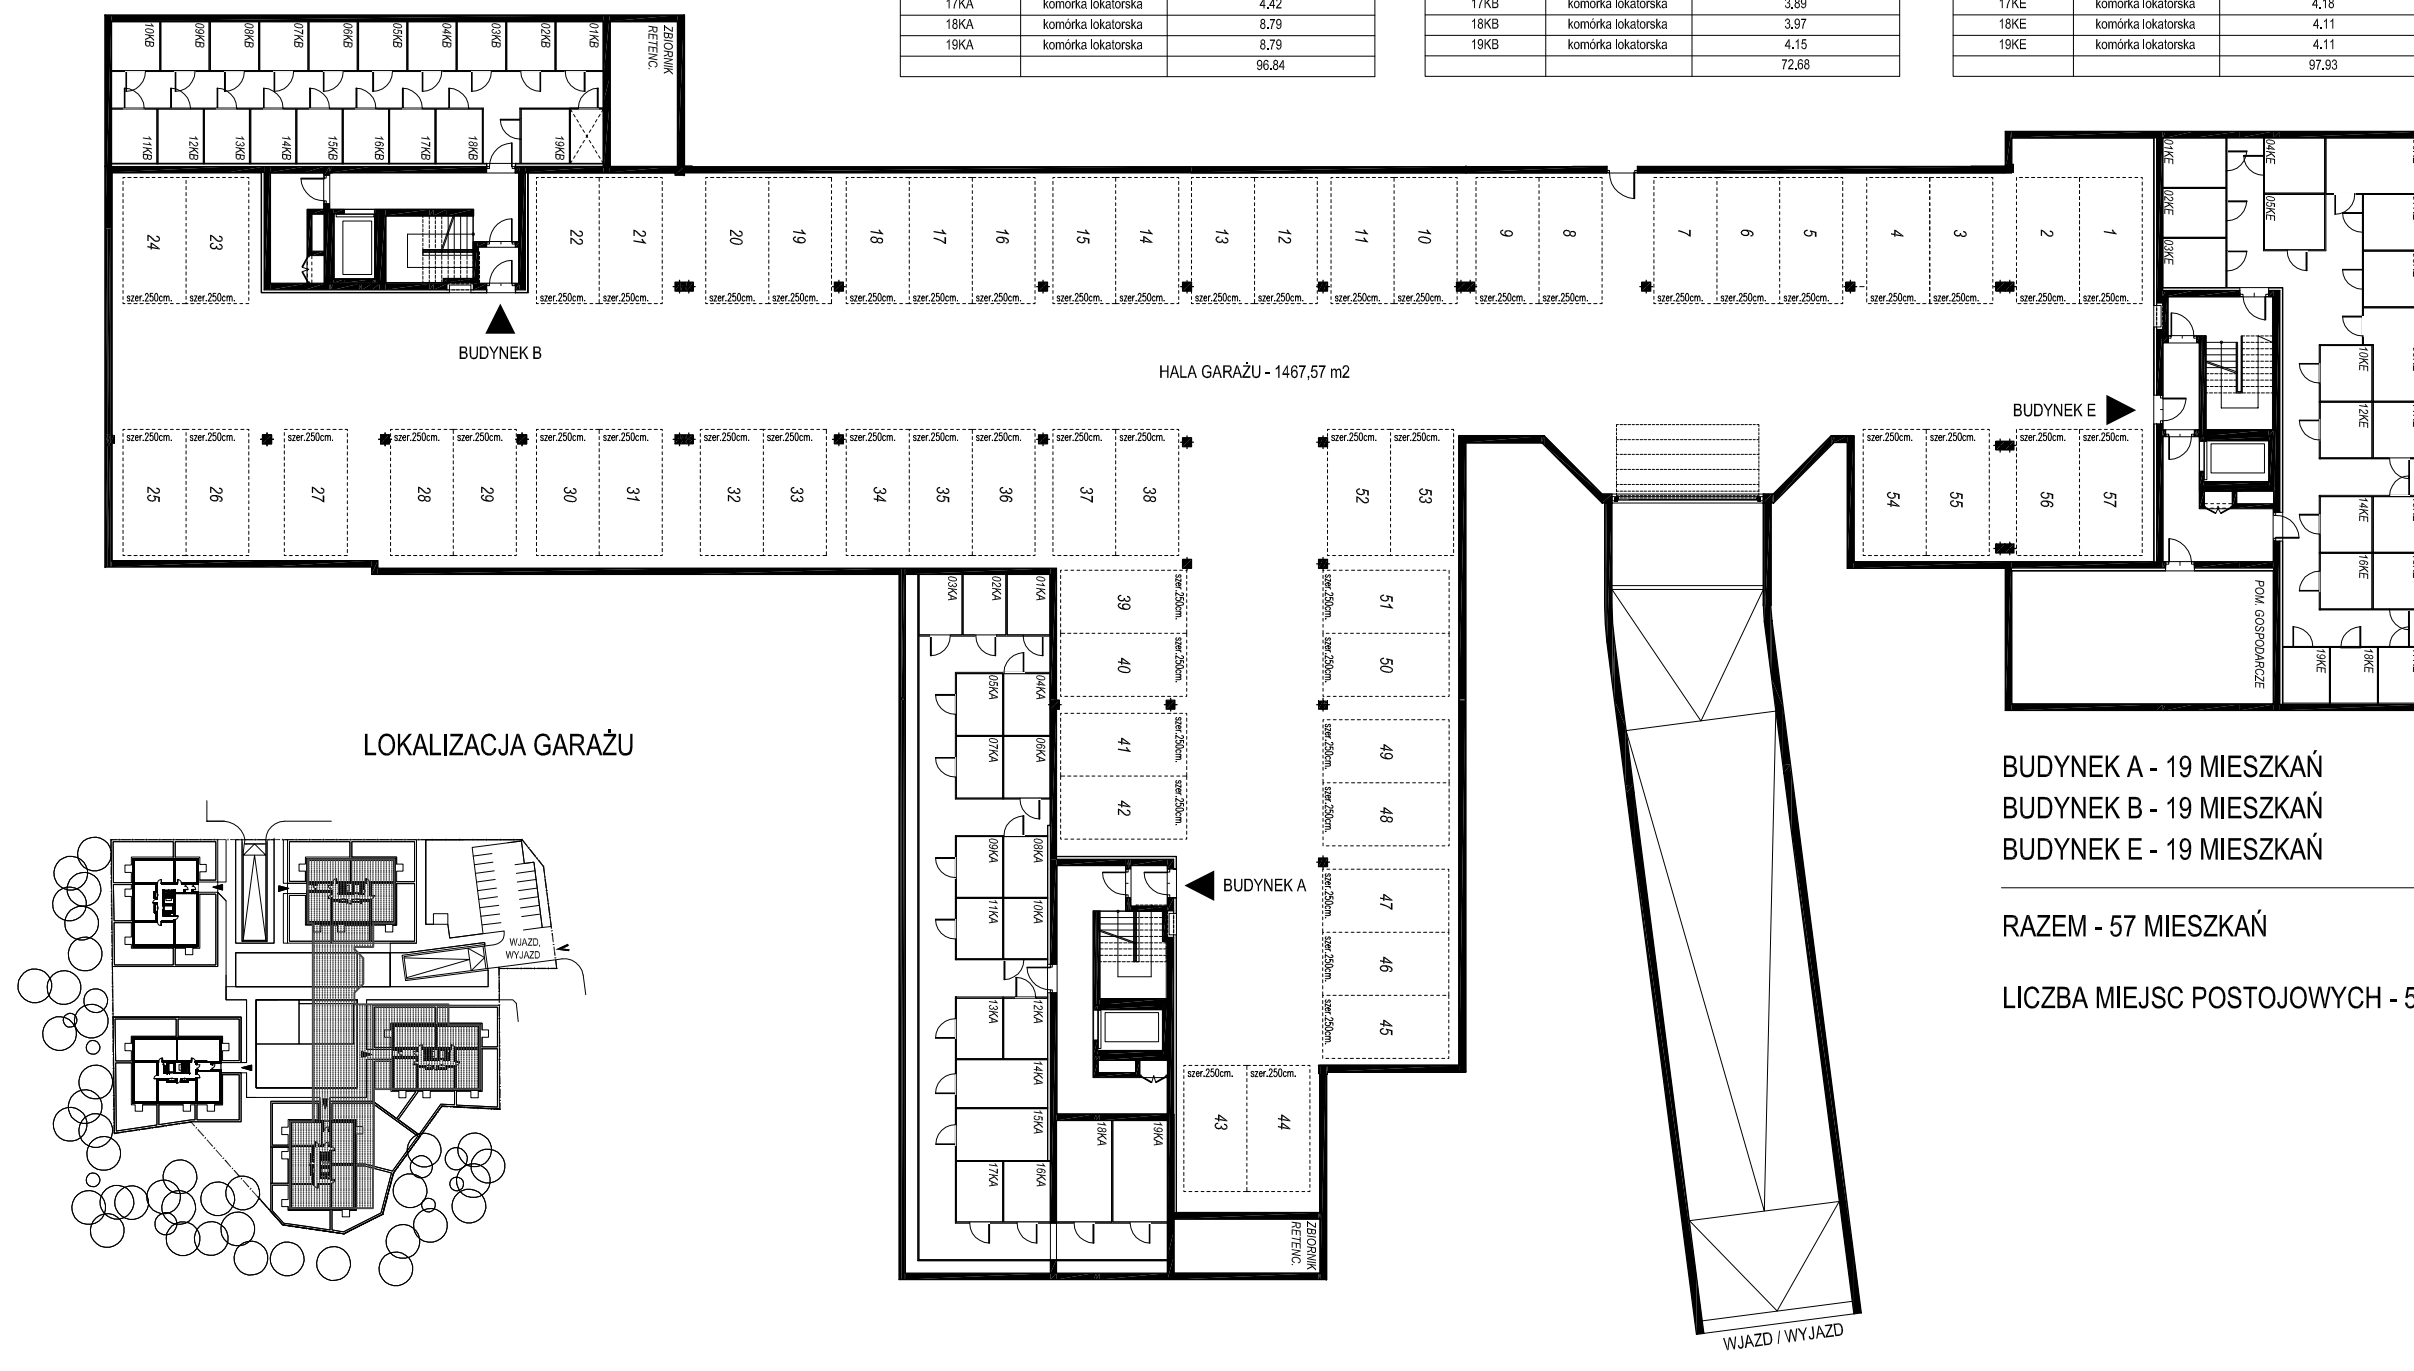


UL. WITOLDA PIŁECKIEGO

BUDYNEK A - 19 MIESZKAŃ
BUDYNEK B - 19 MIESZKAŃ
BUDYNEK E - 19 MIESZKAŃ

RAZEM - 57 MIESZKAŃ

LICZBA MIEJSC POSTOJOWYCH - 57

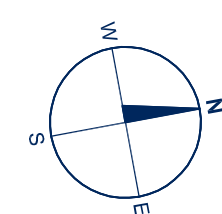

UL. MIECZYŚŁAWA RAWICZ-MYSŁOWSKIEGO

GARAŻ 0 5m 10m 15m

Niniejsze dane są poglądowe i mogą odbiegać od ostatecznego projektu realizacyjnego