
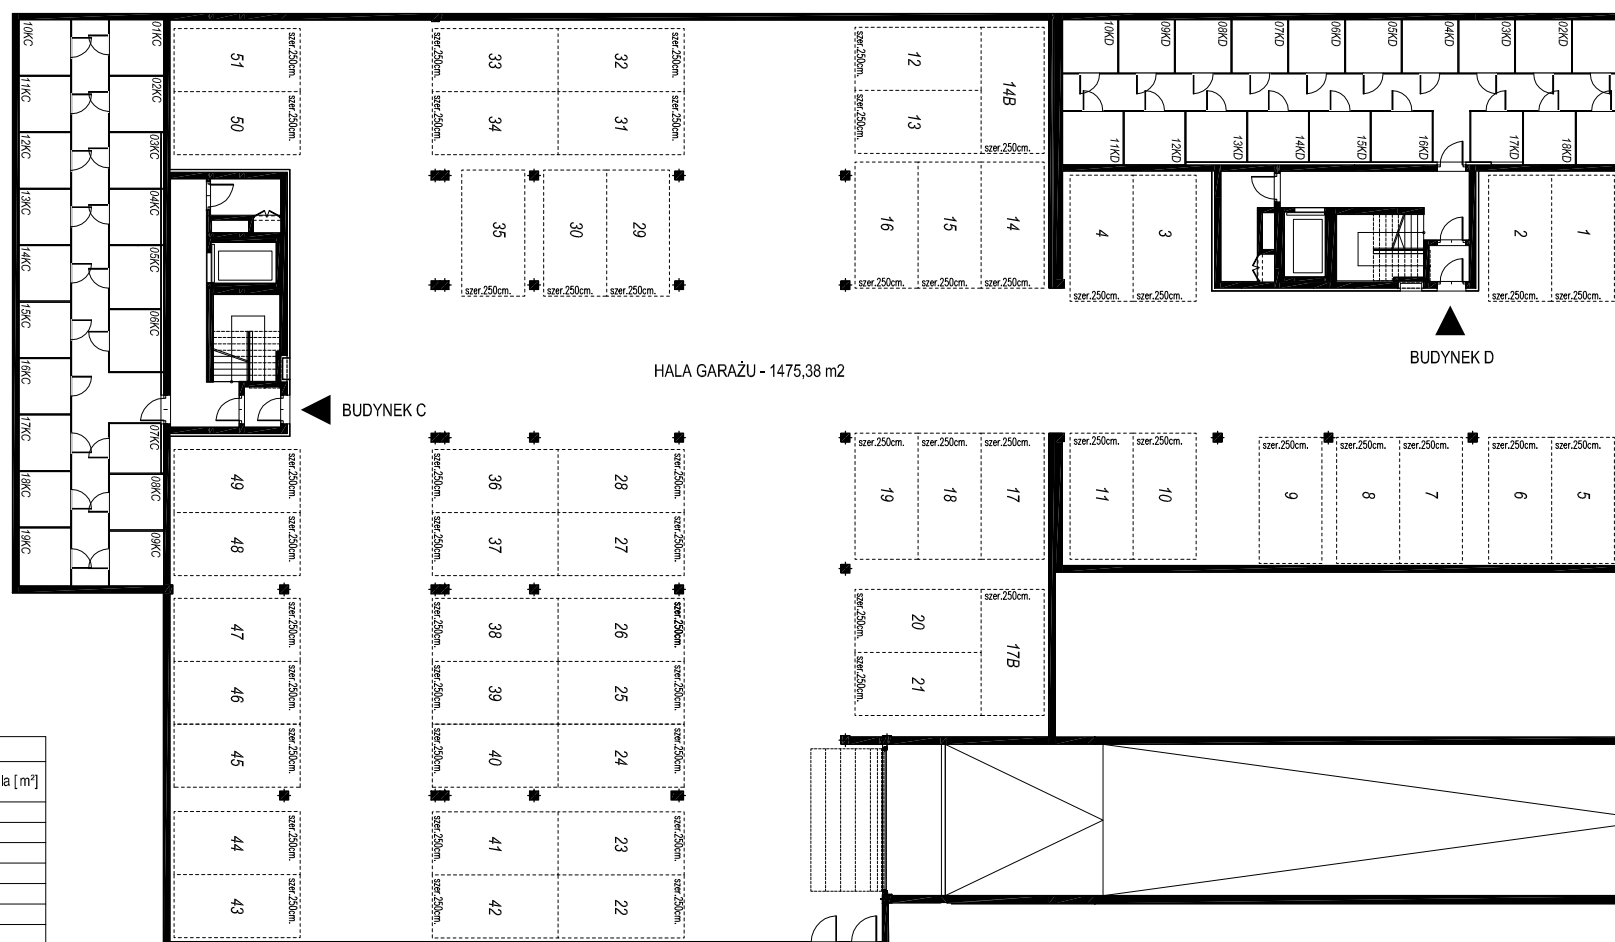


LOKALIZACJA GARAŻU

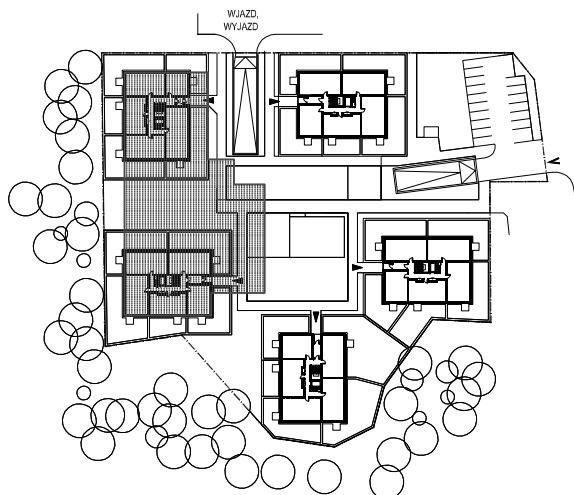

UL. WITOLDA PIŁECKIEGO

KOMÓRKI LOKATORSKIE - BUDYNEK C		
Nr pomieszczenia	Nazwa pomieszczenia	Powierzchnia pomieszczenia [m ²]
01KC	komórka lokatorska	4,76
02KC	komórka lokatorska	4,76
03KC	komórka lokatorska	4,51
04KC	komórka lokatorska	4,51
05KC	komórka lokatorska	5,12
06KC	komórka lokatorska	5,04
07KC	komórka lokatorska	4,04
08KC	komórka lokatorska	4,74
09KC	komórka lokatorska	4,74
10KC	komórka lokatorska	4,53
11KC	komórka lokatorska	4,53
12KC	komórka lokatorska	4,53
13KC	komórka lokatorska	4,53
14KC	komórka lokatorska	4,53
15KC	komórka lokatorska	4,53
16KC	komórka lokatorska	4,53
17KC	komórka lokatorska	4,53
18KC	komórka lokatorska	4,53
19KC	komórka lokatorska	4,76
		87,75


KOMÓRKI LOKATORSKIE - BUDYNEK D		
Nr pomieszczenia	Nazwa pomieszczenia	Powierzchnia pomieszczenia [m ²]
01KD	komórka lokatorska	4,66
02KD	komórka lokatorska	4,68
03KD	komórka lokatorska	4,66
04KD	komórka lokatorska	4,66
05KD	komórka lokatorska	4,66
06KD	komórka lokatorska	4,66
07KD	komórka lokatorska	4,66
08KD	komórka lokatorska	4,66
09KD	komórka lokatorska	4,66
10KD	komórka lokatorska	4,66
11KD	komórka lokatorska	5,14
12KD	komórka lokatorska	5,10
13KD	komórka lokatorska	4,82
14KD	komórka lokatorska	4,83
15KD	komórka lokatorska	4,82
16KD	komórka lokatorska	4,83
17KD	komórka lokatorska	4,12
18KD	komórka lokatorska	4,34
19KD	komórka lokatorska	4,36
		88,98

BUDYNEK C - 19 MIESZKAŃ
BUDYNEK D - 19 MIESZKAŃ

RAZEM - 38 MIESZKAŃ

LICZBA MIEJSC POSTOJOWYCH - 53

UL. MIECZYŚŁAWA RAWICZ-MYSŁOWSKIEGO

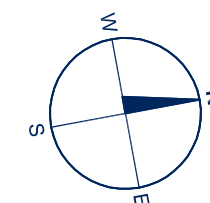

GARAŻ 0 5m 10m 15m